


MIEJSCOWY PLAN ZAGOSPODAROWANIA PRZESTRZENNEGO " TERENU W REJONIE WĘZŁA ANTONINEK - WSCHÓD " CZĘŚĆ A skala 1 : 1000

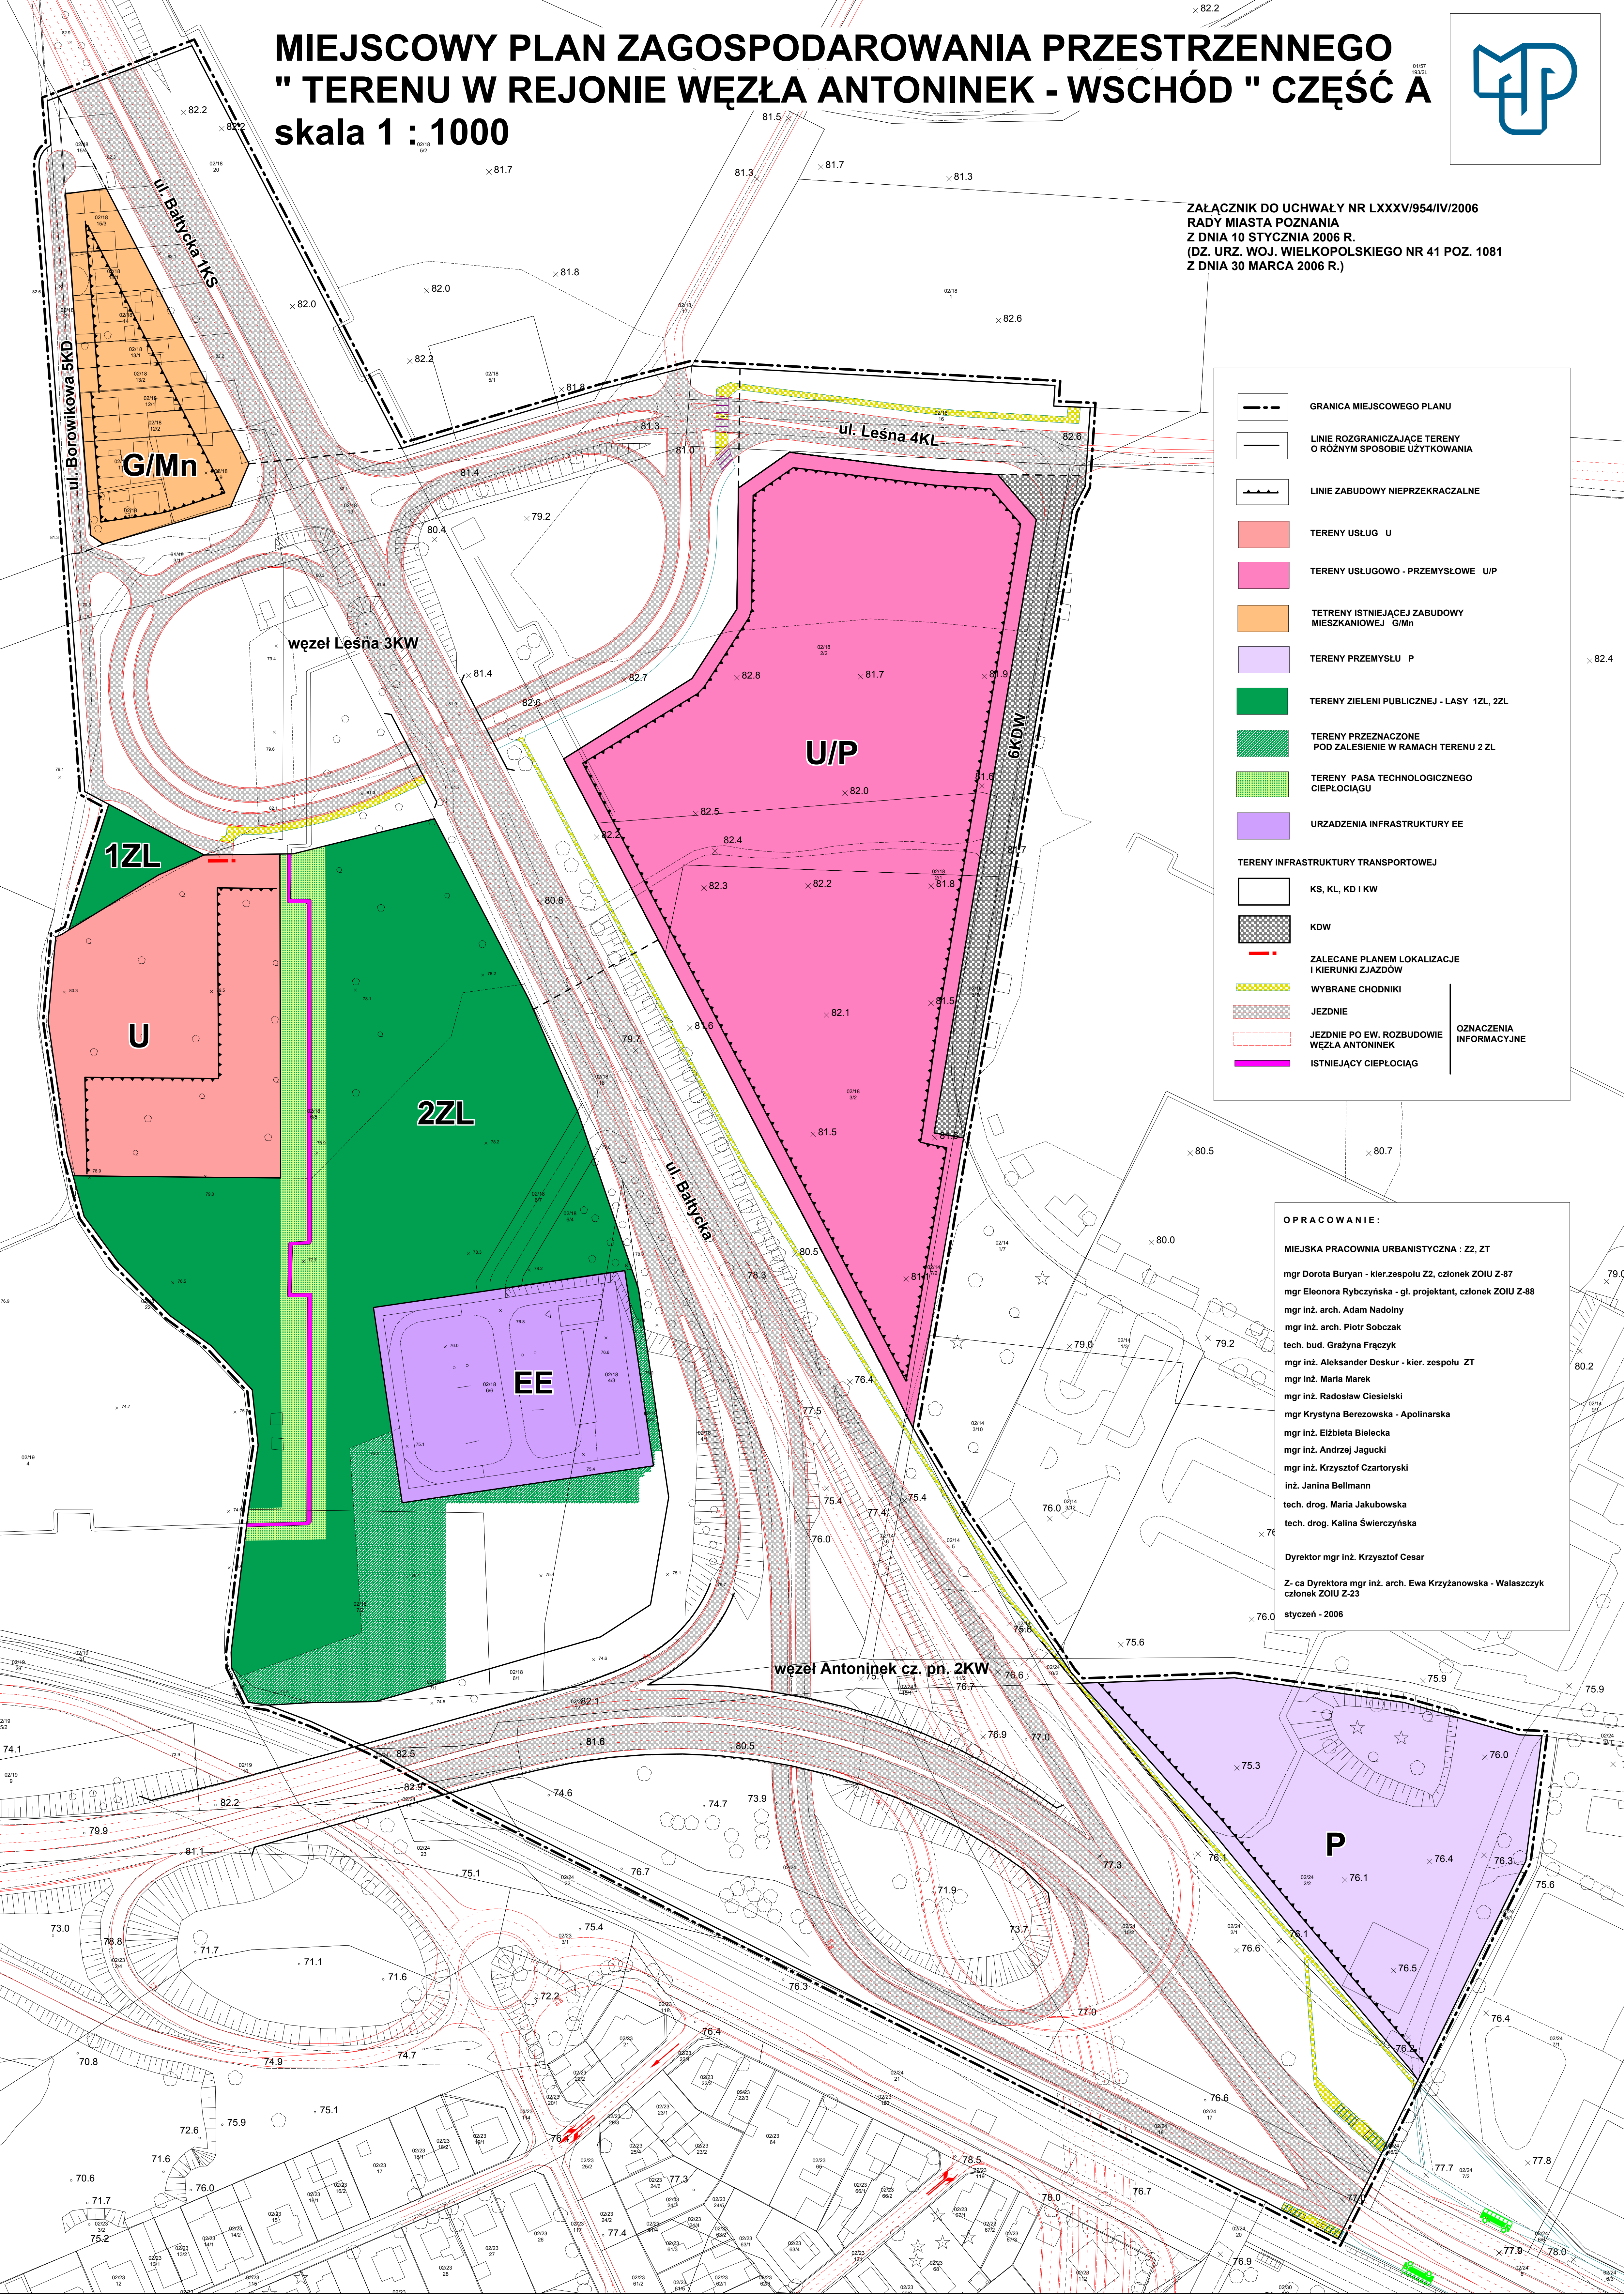

ZAŁĄCZNIK DO UCHWAŁY NR LXXXV/954/IV/2006
RADY MIASTA POZNAŃA
Z DNIA 10 STYCZNIA 2006 R.
(DZ. URZ. WOJ. WIELKOPOLSKIEGO NR 41 POZ. 1081
Z DNIA 30 MARCA 2006 R.)



	GRANICA MIEJSCOWEGO PLANU
	LINIE ROZGRANICZAJĄCE TERENY O RÓŻNYM SPOSOBIE UŻYTKOWANIA
	LINIE ZABUDOWY NIEPRZEKACZALNE
	TERENY USŁUG U
	TERENY USŁUGOWO - PRZEMYSŁOWE U/P
	TERENY ISTNIEJĄCEJ ZABUDOWY MIESZKANIOWEJ G/Mn
	TERENY PRZEMYSŁU P
	TERENY ZIELENI PUBLICZNEJ - LASY 1ZL, 2ZL
	TERENY PRZEZNACZONE POD ZALESIENIE W RAMACH TERENU 2 ZL
	TERENY PASA TECHNOLOGICZNEGO CIEPŁOCIĄGU
	URZĄDZENIA INFRASTRUKTURY EE
TERENY INFRASTRUKTURY TRANSPORTOWEJ	
	KS, KL, KD I KW
	KDW
	ZALECANE PLANEM LOKALIZACJE I KIERUNKI ZJAZDÓW
	WYBRANE CHODNIKI
	JEZDNI
	JEZDNI PO EW. ROZBUDOWIE WĘZŁA ANTONINEK
	ISTNIEJĄCY CIEPŁOCIĄG
	OZNACZENIA INFORMACYJNE

OPRACOWANIE :
MIEJSKA PRACOWNIA URBANISTYCZNA : Z2, ZT
mgr Dorota Buryan - kier.zespołu Z2, członek ZOUIU Z-87
mgr Eleonora Rybczyńska - gl. projektant, członek ZOUIU Z-88
mgr inż. arch. Adam Nadolny
mgr inż. arch. Piotr Sobczak
tech. bud. Grażyna Frączyk
mgr inż. Aleksander Deskur - kier. zespołu ZT
mgr inż. Maria Marek
mgr inż. Radosław Ciesielski
mgr Krystyna Berezowska - Apolinarska
mgr inż. Elżbieta Bielecka
mgr inż. Andrzej Jagucki
mgr inż. Krzysztof Czartoryski
inż. Janina Bellmann
tech. drog. Maria Jakubowska
tech. drog. Kalina Świerczyńska

Dyrektor mgr inż. Krzysztof Cesar

Z- ca Dyrektora mgr inż. arch. Ewa Krzyżanowska - Walaszczyk
członek ZOUIU Z-23
styczeń - 2006